

BOULEVARD HENRI-BOURASSA

BASSIN DE RÉTENTION  
Sup.: 2 447,8 m.c.  
Sup.: 26 347,9 p.c.


HYDRO-QUÉBEC/FILS AÉRIENS

HYDRO-QUÉBEC/FILS AÉRIENS

RUE SOPHIA-MELVIN

RUE BOYTE

Chaîne existante

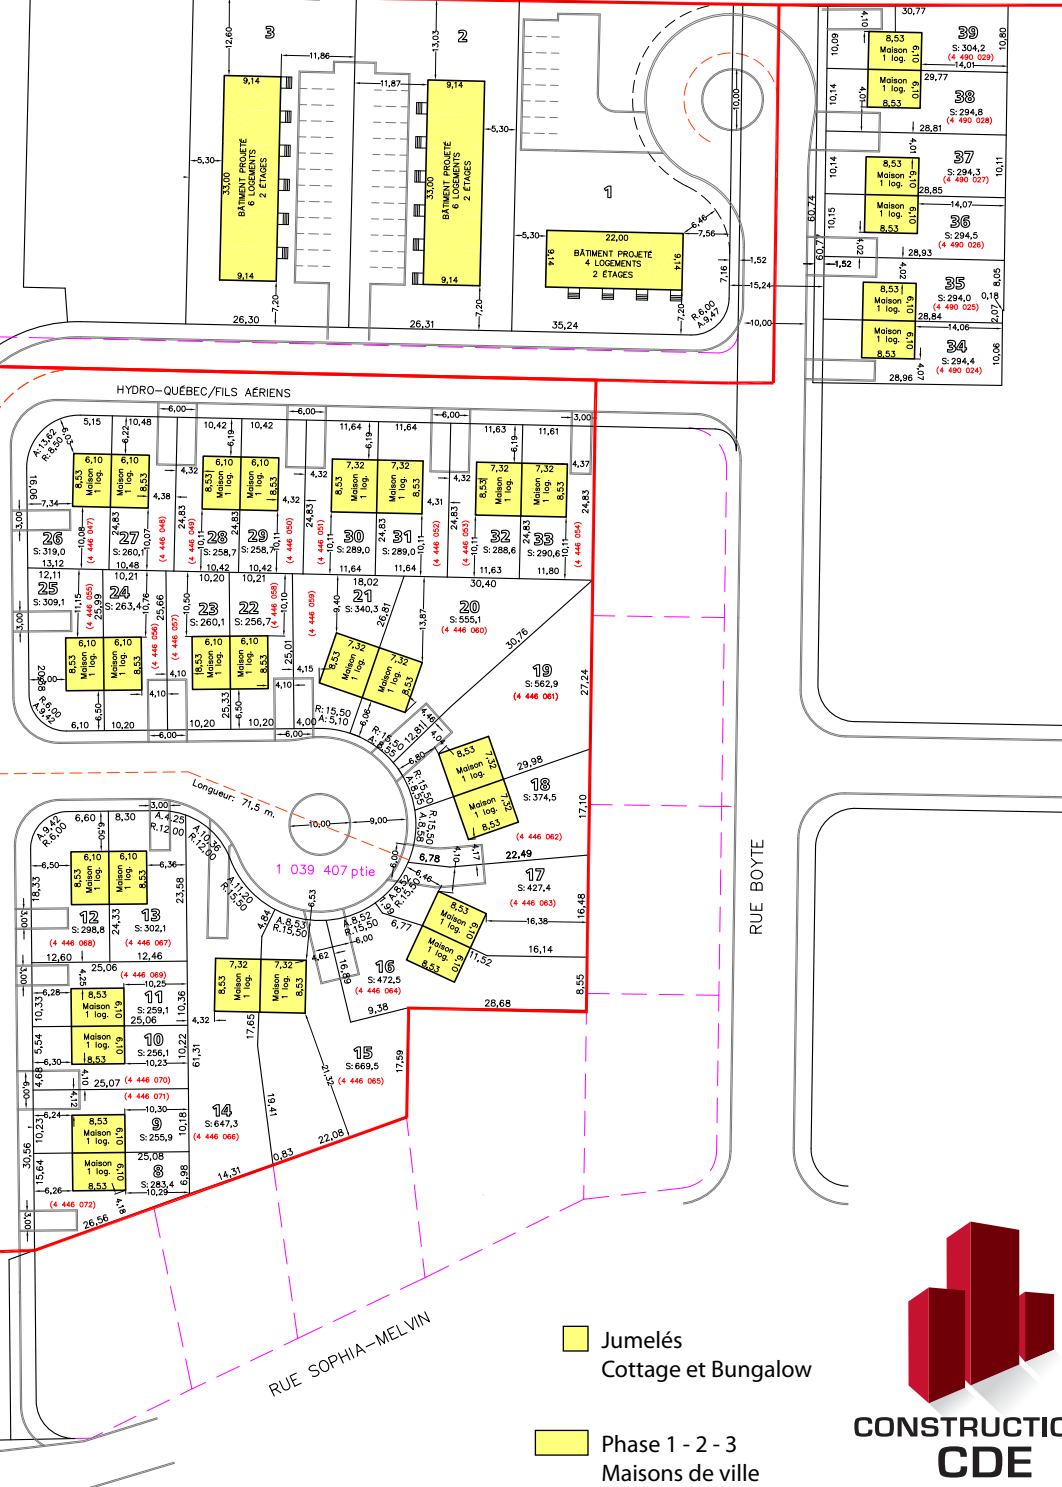

- Jumelés  
Cottage et Bungalow
- Phase 1 - 2 - 3  
Maisons de ville



**CONSTRUCTIONS  
CDE**